



Allegato 4.9

Fasce Cuscinetto

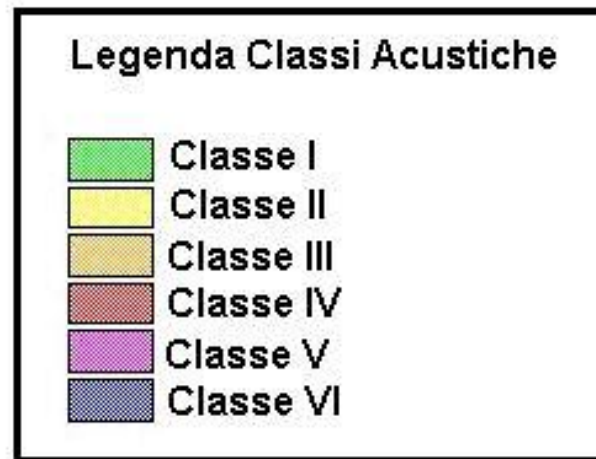

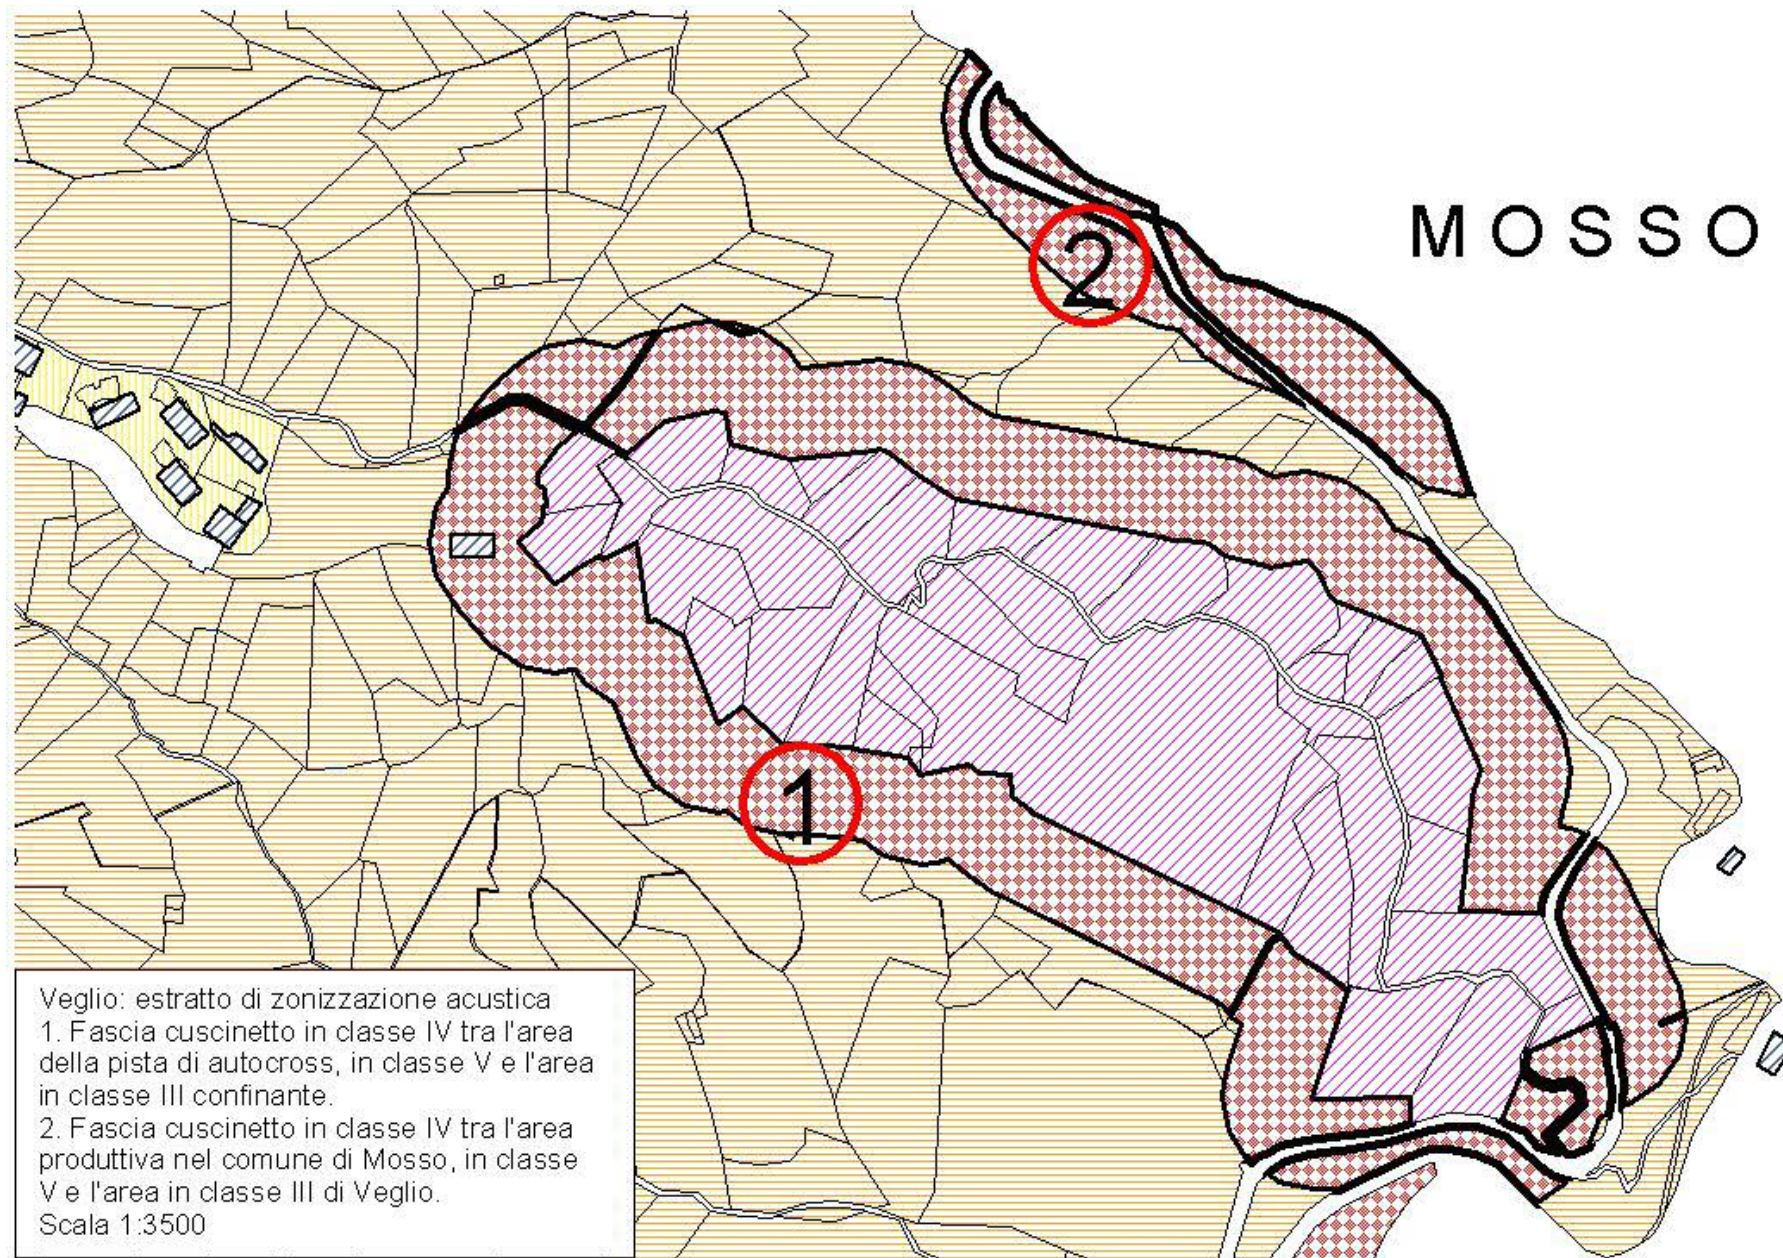

Veglio: estratto di zonizzazione acustica
3. Fascia cuscinetto in classe II tra l'area della chiesa in classe I e l'area in classe III confinante.
4. Fascia cuscinetto in classe II tra l'area dell'oratorio di San Carlo, in classe I e l'area in classe III circostante.
5. Fascia cuscinetto in classe II tra l'area cimiteriale in classe I e l'area in classe III circostante.
Scala 1:2500

